


**MURO DA FILGUEIRAS**  
**Planta baixa e descritiva**  
**Área: 38,00x4,50m**

Localização  
**Espaço Cultural José Lins do Rego**  
Lateral do Estacionamento  
Rua Vandick Pinto Filgueiras  
Tambauzinho, João Pessoa - PB

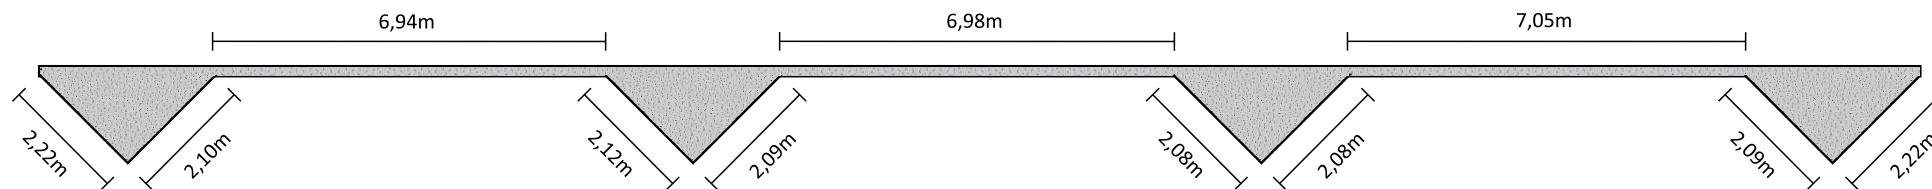

**PLANTA BAIXA**